

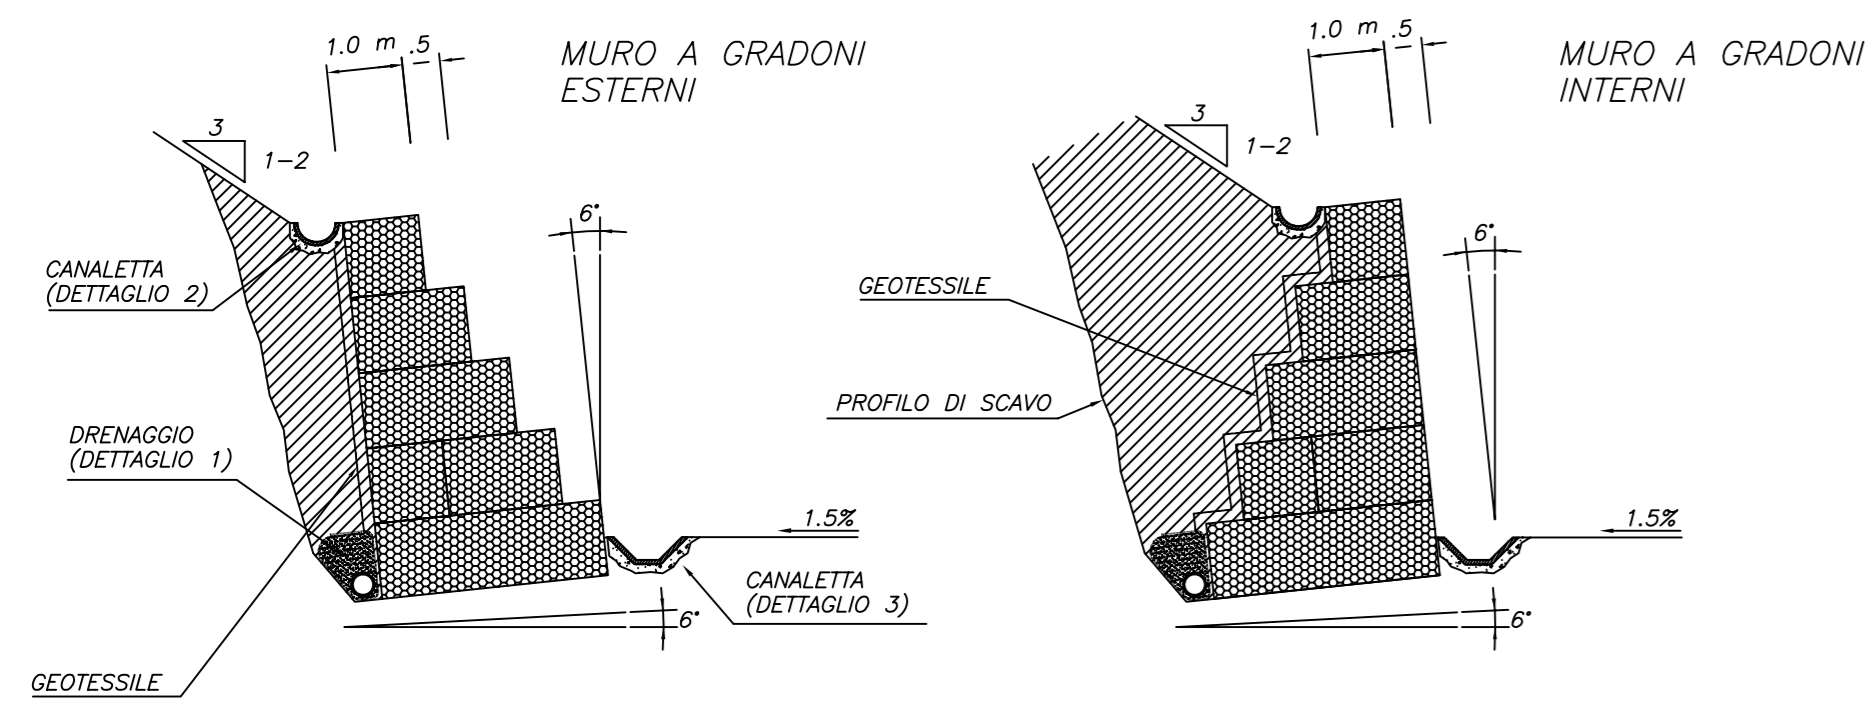



SEZIONI TIPO MURI INCLINATI A REGGIOGGIO

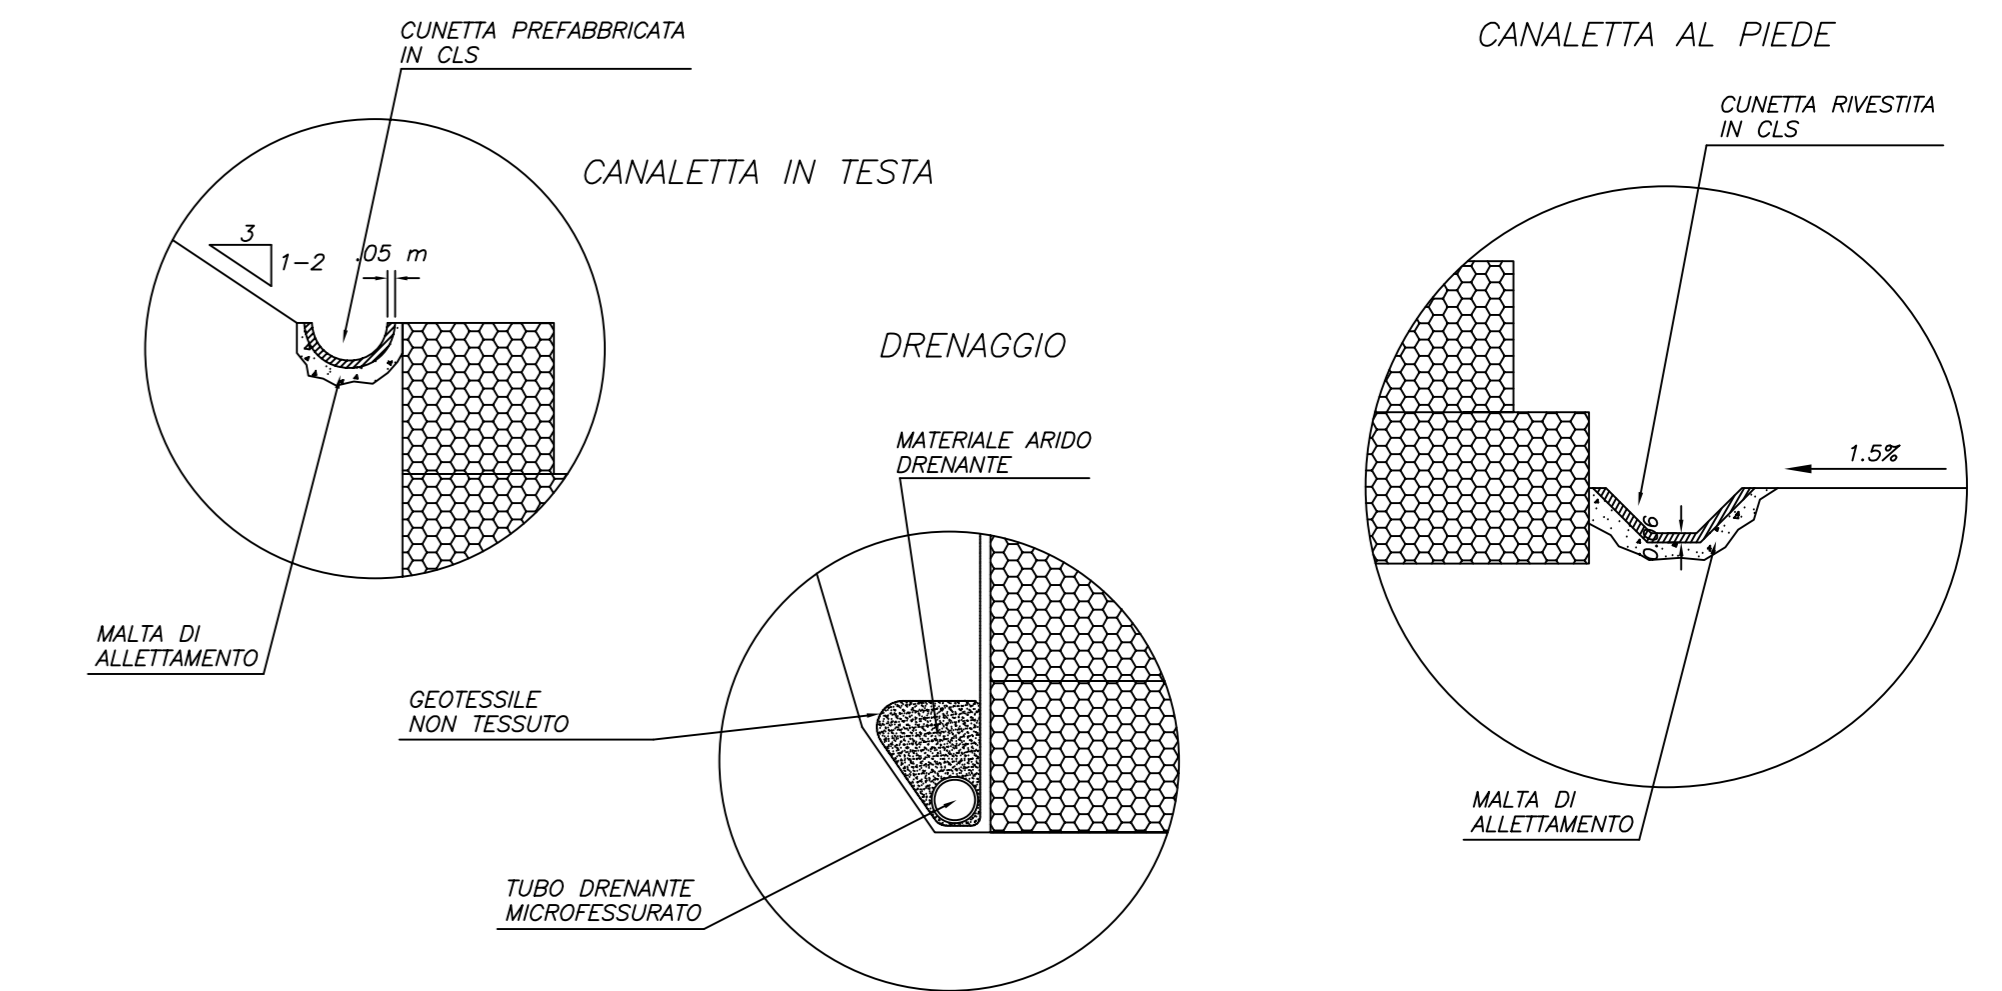

SEZIONI TIPO MURI VERTICALI

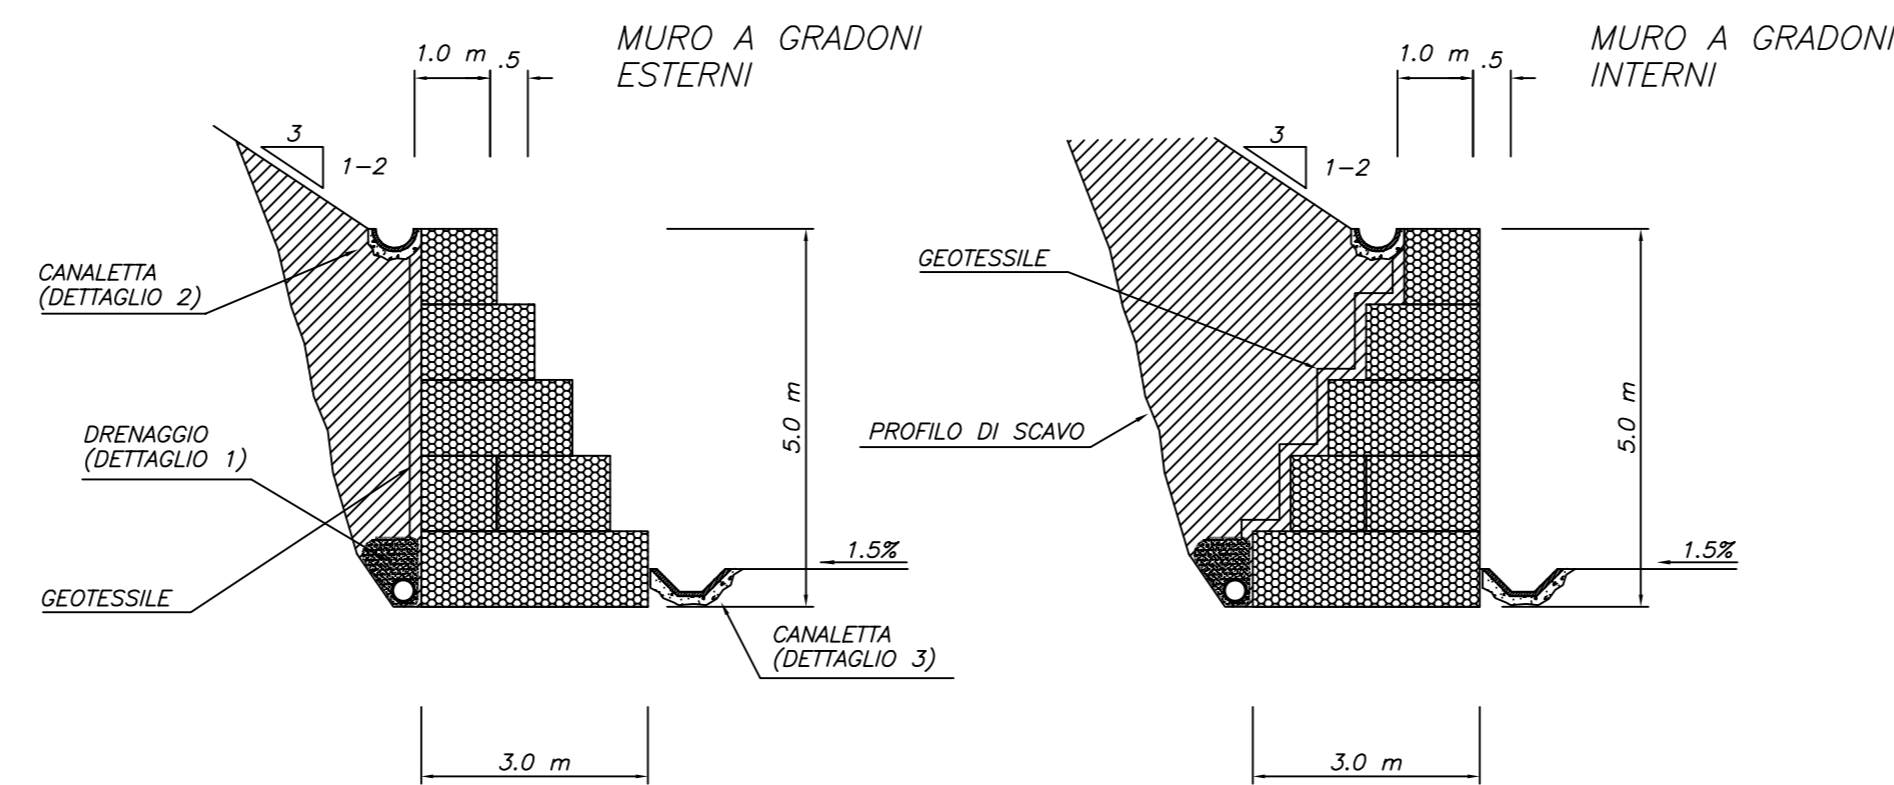

RINVERDIMENTO

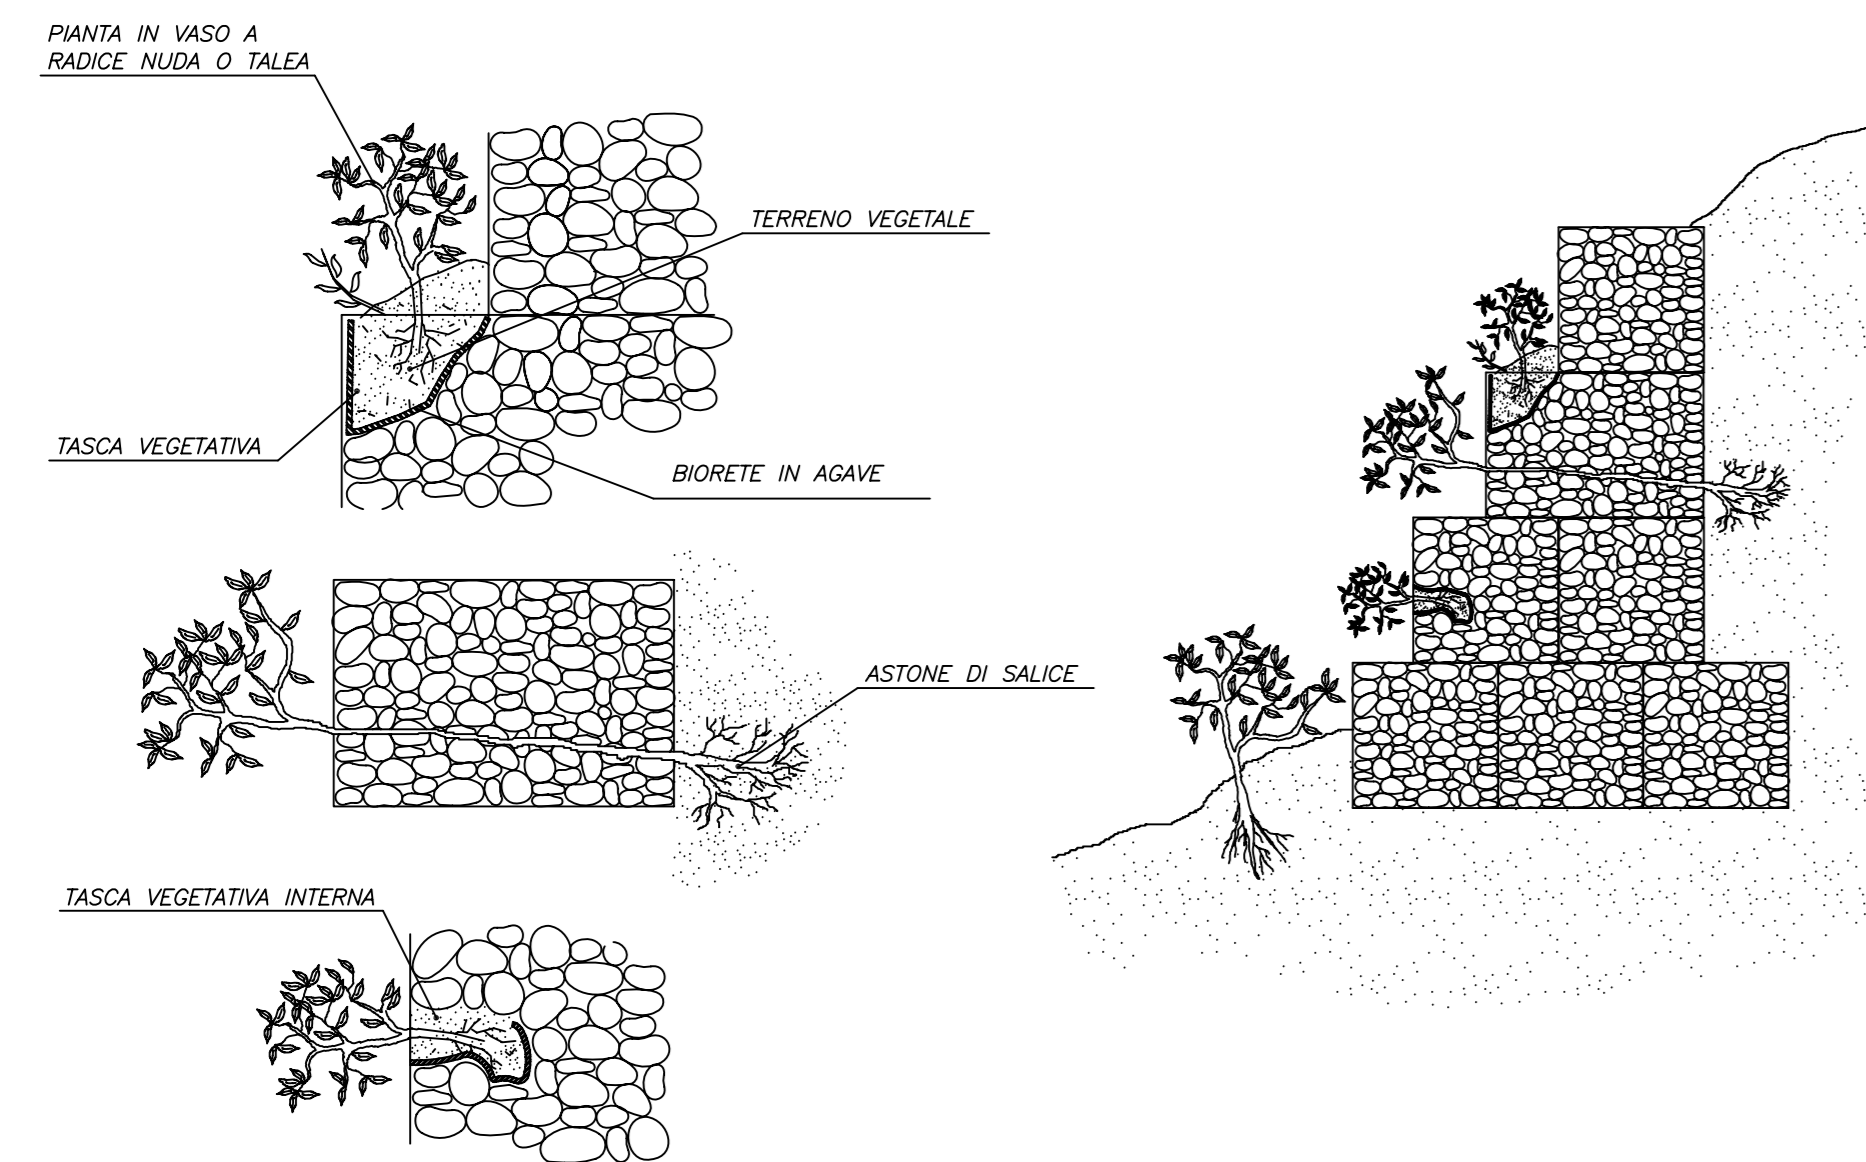

OPERE DI SOSTEGNO CON SPERONI DRENANTI PER STABILIZZAZIONE PENDII IN FRANA


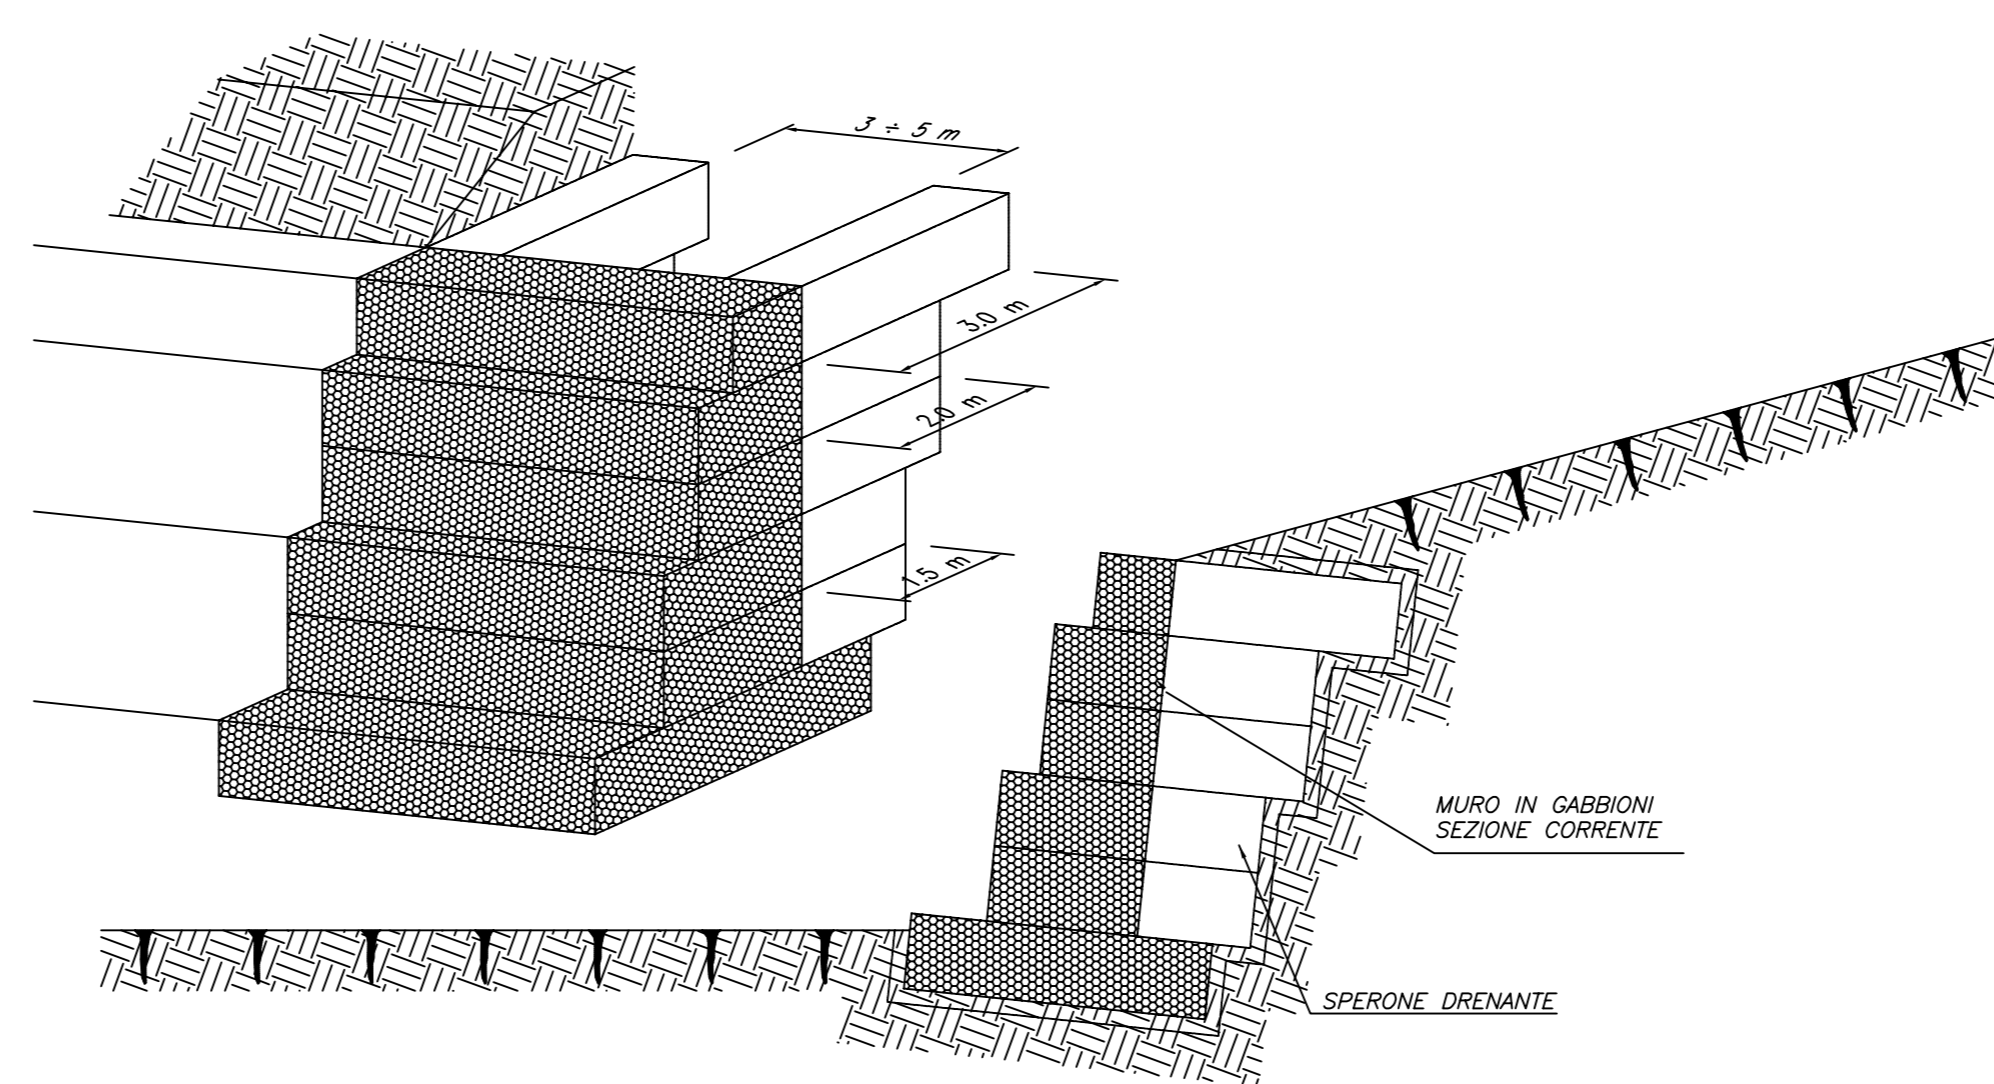


TABELLA MISURE STANDARD E COMBINAZIONI MAGLIA/FILO


| LxVxH (m) | | | | TIPO MAGLIA | DIAMETRO FILO |
|-----------|--------|------|--|-------------|-----------------------------------|
| LUNG. | LARGH. | ALT. | | 8 x 10 | Ø 2.7mm/3.7 mm x |
| 2 | 1 | 0.50 | | | POLIESTRO Zn-Al 5% -MM |
| 3 | 1 | 0.50 | | | |
| 4 | 1 | 1 | | | |
| 4 | 1 | 1 | | | |
| LUNG. | LARGH. | ALT. | | 8 x 10 | Ø 3.0mm |
| 2 | 1 | 0.50 | | | ZINCATURA A CALDO Zn-Al 5% -MM |
| 3 | 1 | 0.50 | | | |
| 4 | 1 | 1 | | | |
| 4 | 1 | 1 | | | |

Misure Nominali

STABILIZZAZIONE DI UN VERSANTE A VALLE DI UNA STRADA

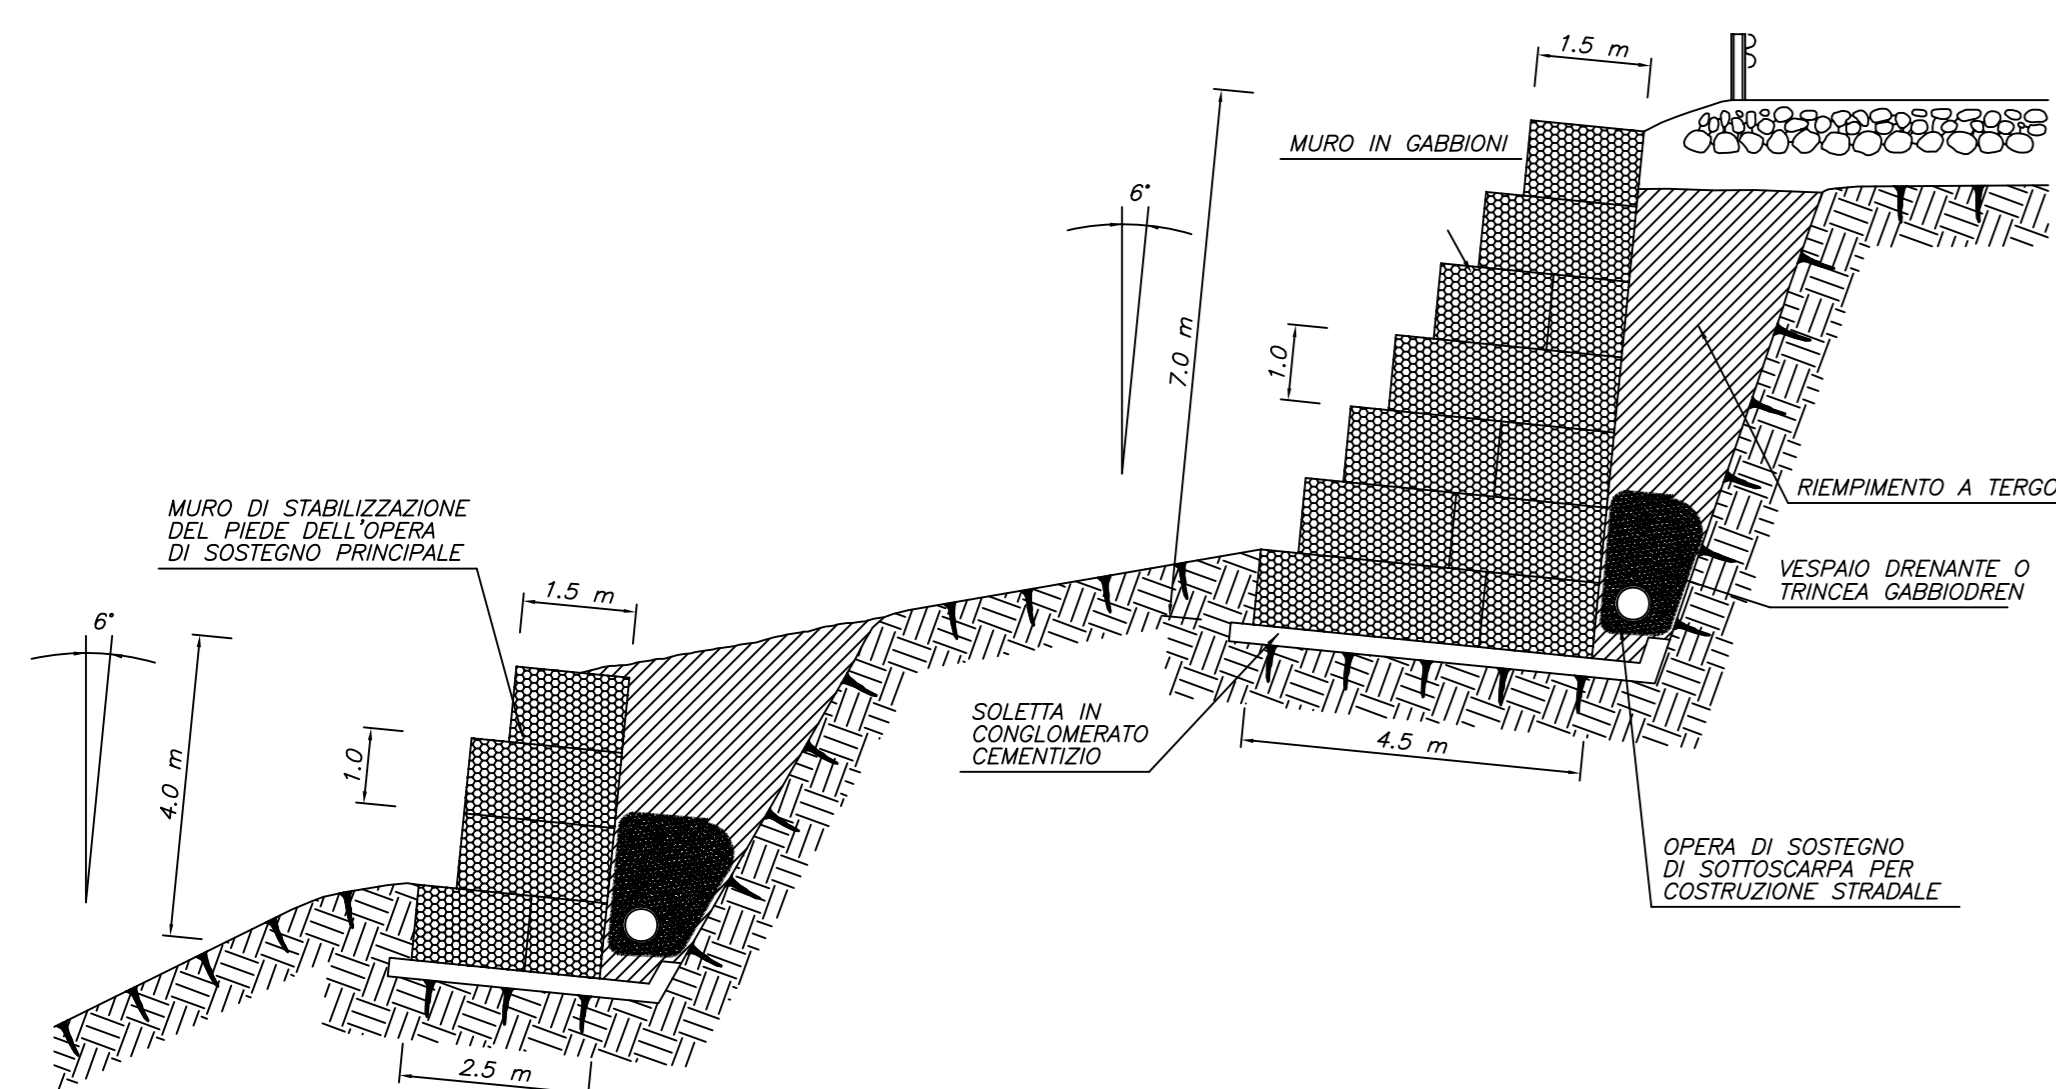

STABILIZZAZIONE DI SCARPATE IN ROCCIA TENERA MEDIANTE OPERE IN GABBIONI A BASSO INGOMBRO

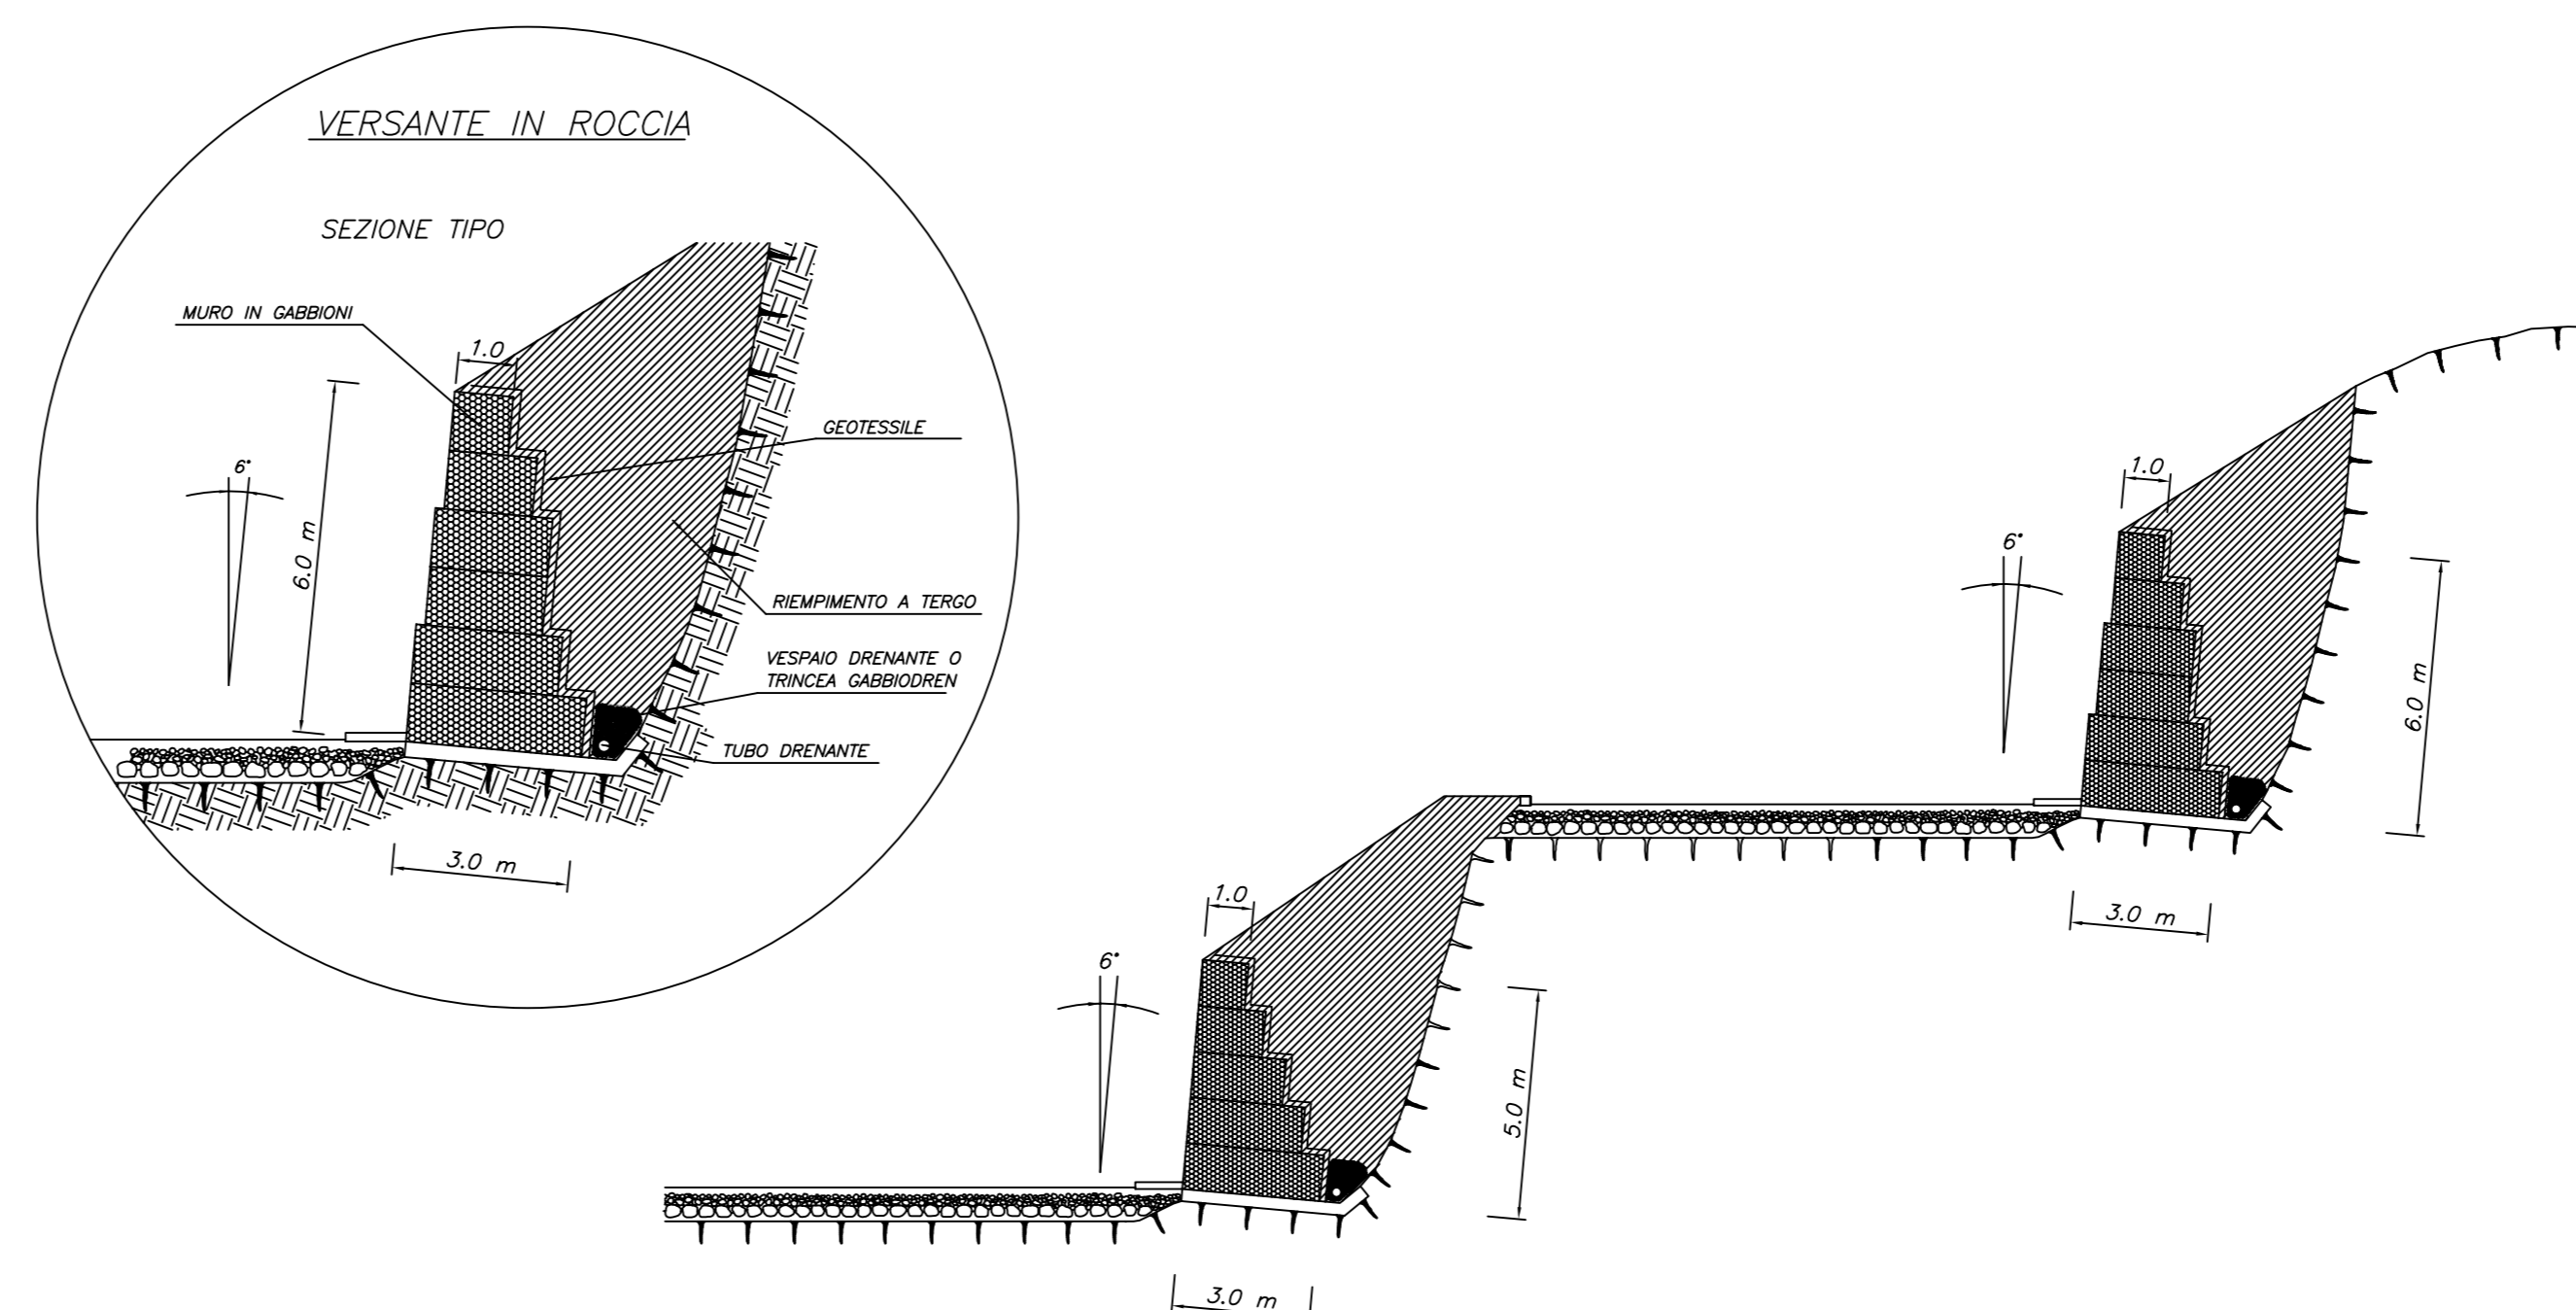

SCHEMI TIPOLOGICI

OPERE DI SOSTEGNO

OPERE DI SOSTEGNO E CONSOLIDAMENTO CON MURI IN GABBIONI



| Rev. | Data | Note | Modificato da | Approvato da |
|------|------------|------|---------------|-------------------|
| A | 22/12/2006 | | Massimo Salmi | Borghiazio S.p.A. |
| | | | | |
| | | | | |